

ROMANIA
JUDETUL SUCEAVA
COMUNA ULMA
CONSILIUL LOCAL

HOTARARE

privind aprobarea procedurii de repositionare a unei suprafete de teren, situat in extravilanul comunei Ulma, identificat prin nr.cadastral 30075 inscris in CF 30075 Ulma, în suprafata de 4.200 mp cu categoria de folosinta pășune

Consiliul local al comunei Ulma, județul Suceava;

Având în vedere:

- Referatul de aprobare prezentat de primarul comunei Ulma, județul Suceava, înregistrat sub nr. 4464 din 17.09.2025;
- Raportul compartimentului de specialitate, înregistrat sub nr.4466 din 17.09.2025;
- Raportul de avizare al Comisiei de specialitate, din cadrul Consiliului local;
- Documentația cadastrală întocmită pentru imobilul în suprafata de 4.200 mp cu categoria de folosinta pășune;
- Extrasul CF 30075 Ulma;

În conformitate cu prevederile:

- Legii nr.7/1996 a cadastrului și a publicității imobiliare, republicată în anul 2015, cu modificările ulterioare;
- ale art. 876-880 din Legea nr. 287/2009 privind Codul civil, republicată în anul 2011, cu modificările și completările ulterioare;
- Ordinului Agenției Naționale de Cadastru și Publicitate Imobiliară nr. 600/2023 privind aprobarea regulamentului de avizare, recepție și înscriere în evidențele de cadastru și cartea funciară, cu modificările ulterioare;
- art. 354 din Ordonanța de Urgență nr. 57/2019 privind Codul administrativ, cu modificările și completările ulterioare;

În temeiul prevederilor art. 129 alin. (1) și (2) lit. c) și ale alin. (6) lit. c), precum și ale art. 139 alin. (3) lit. g) din Ordonanța de Urgență nr. 57/2019 privind Codul administrativ, cu modificările și completările ulterioare,

HOTĂRĂȘTE

Art.1. Se însușește și se aprobă documentația cadastrală de repositionare a imobilului din Carte Funciara nr. 30075 Ulma, în suprafata de 4.200 mp cu categoria de folosinta pășune situat în extravilanul comunei Ulma, conform anexei, parte integranta din prezenta hotarare.

Art.2. Primarul prin aparatul de specialitate va aduce la îndeplinire prevederile prezentei hotărâri.

Art.3. Secretarul general al comunei Ulma, județul Suceava va asigura comunicarea prezentei hotărâri Instituției Prefectului Județul Suceava, Primarului comunei și compartimentului urbanism.

PREȘEDINTE DE ȘEDINȚĂ
Consilier local,

IHNATIUC Ilie-Maximilian



Contrasemnează pentru legalitate


Secretarul general al comunei,
LUCAN Silvia

NR. 40
Ulma, la data de 25.09.....2025

Plan de amplasament și delimitare a imobilului

Scara 1: 1000

Nr. cadastral	Suprafața măsurată a imobilului (mp)	Adresa imobilului
30075	4200	Extravilan Ulma, Comuna Ulma
Nr. Cartea Funciară		
30075	Unitatea Administrativ Teritorială (UAT)	
	ULMA	

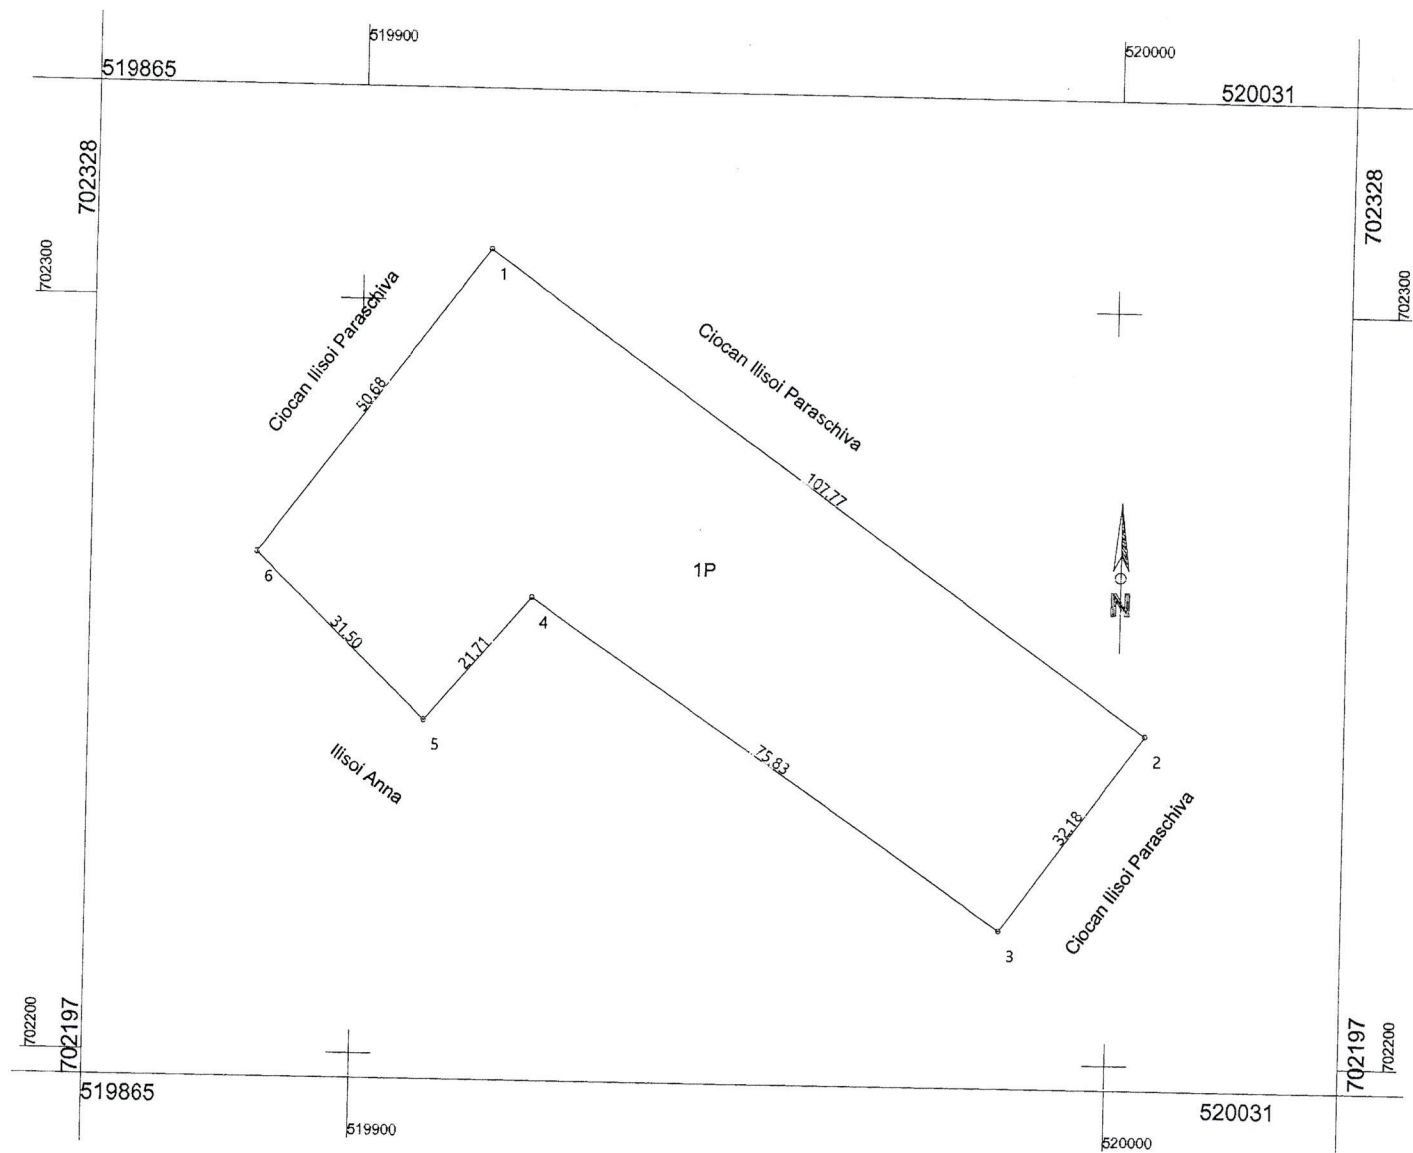

A. Date referitoare la teren			
Nr. parcelă	Categorie de folosință	Suprafața (mp)	Mențiuni
1	P	4200	Teren neîmprejmuit.
		4200	
B. Date referitoare la construcții			
	Destinația	Suprafața construită la sol (mp)	Mențiuni
Suprafața totală măsurată a imobilului = 4200 mp			
Suprafața din act = 4200 mp			
Executant: SC GLOBAL TOPEXPERT SRL Confirma executarea măsurătorilor la teren, corectitudinea întocmirii documentației cadastrale și corespondența acesteia cu realitatea din teren Semnătură și ștampila Data: 04.09.2023			Inspector Confirm introducerea imobilului în baza de date integrată și atribuirea numărului cadastral Semnătură și parafa Data: Ștampila BCPI

* În situația în care există numere cadastrale pentru imobilele vecine, în locul numelui vecinului se va trece numărul cadastral, iar în lipsa numărului cadastral numărul topografic